


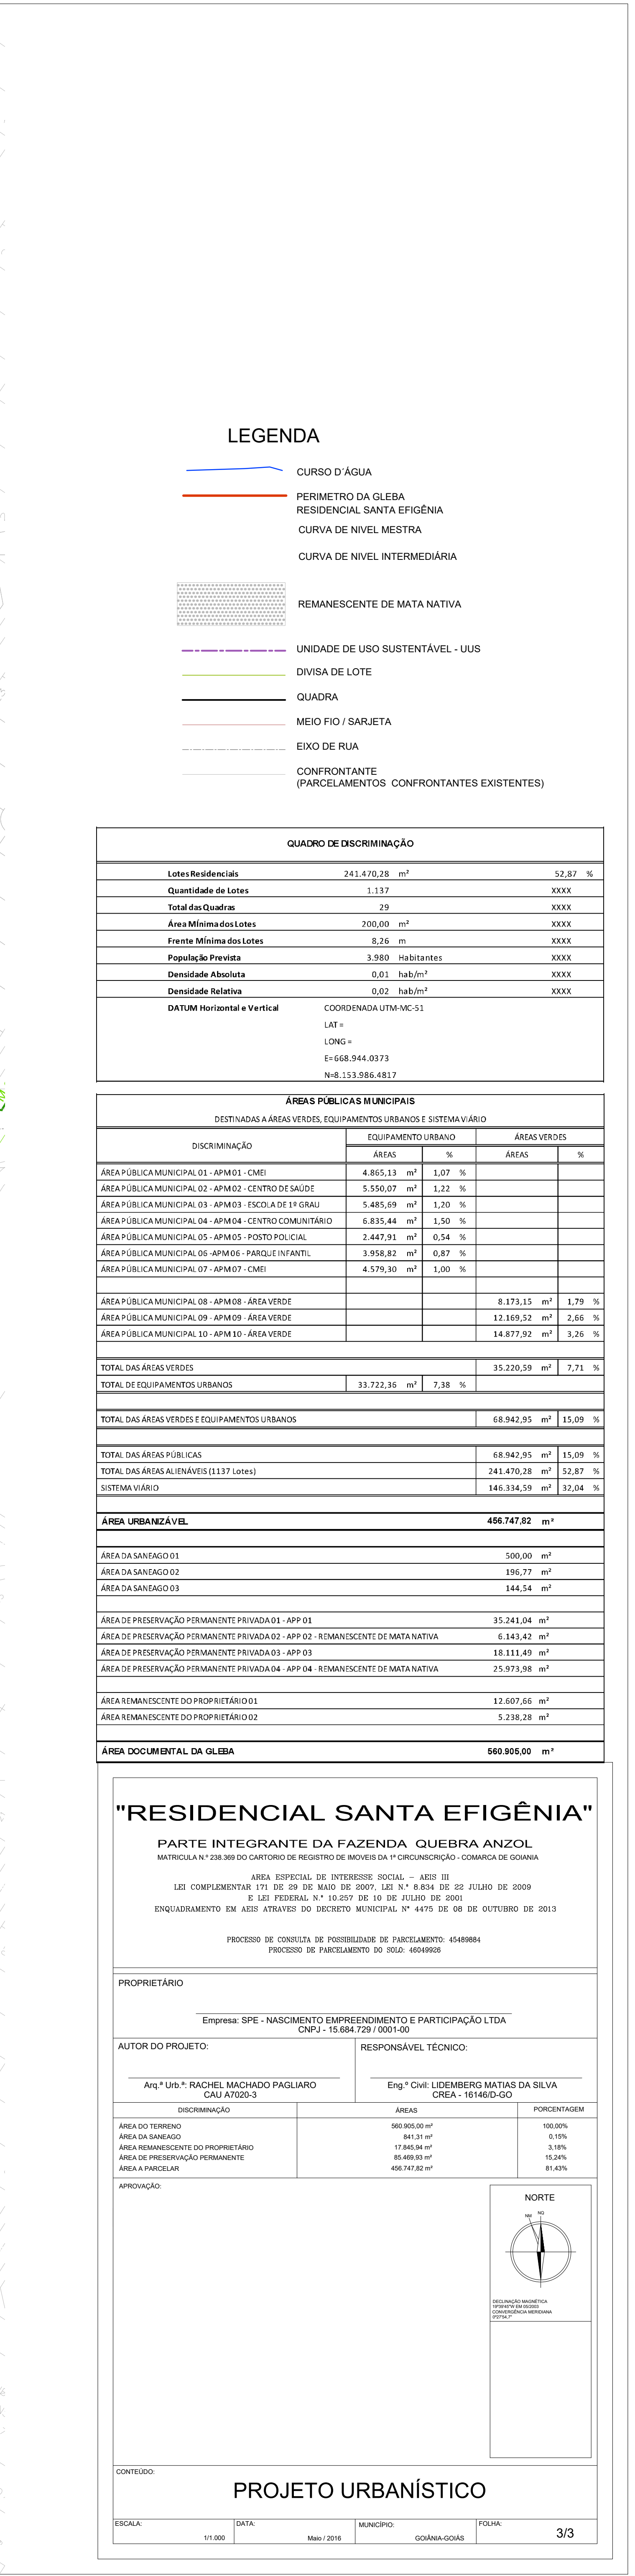

PLANTA
Escala: 1/5.000